




SUPERFICIES POR VIVIENDA TIPO VILLA ATALAYA 2P			
PLANTA CUBIERTA-TORREON		SUP. UTIL m ² .	SUP. CONST. m ² .
ES ESCALERA	6.00	13.05m ²	SUPERFICIE INFORMATIVA DE USO PRIVADO TERRAZA DESC. 50%
SUPERFICIE UTIL CUBIERTA	6.00m ²		
SUPERFICIE CONSTRUIDA		13.05m ²	
PLANTA PISO			
ES ESCALERA	7.50		
DT DISTRIBUIDOR	9.70		
DP DORMITORIO PRINCIPAL	20.45		
BP BAÑO PRINCIPAL	12.85		
B1 BAÑO 2	10.60	85.95m ²	2.60 m ² .
B2 BAÑO 2	6.15		3.25 m ² .
T2 TERRAZA 2	4.65		2.30 m ² .
T3 TERRAZA 3	5.95		
T4 TERRAZA 4	4.05		
SUPERFICIE UTIL CUBIERTA	81.90m ²		
SUPERFICIE CONSTRUIDA		85.95m ²	
PLANTA BAJA			
VB VESTIBULO	15.75		
SA SALON	20.25		
CO COMEDOR	13.35		
CX COCINA	12.00		
D1 DORMITORIO 1	13.40		
B1 BAÑO 1	6.15		
AO ASEO	4.40		
LV LAVADERO	5.65	112.80m ²	
GA GARAJE	23.50	28.15m ²	
CAB BUDY	8.00	8.75m ²	
PO PORCHE	14.50	15.95m ²	
T1 TERRAZA 1	36.65	11.75m ²	13.50 m ² .
SUPERFICIE UTIL CUBIERTA	173.60m ²		
SUPERFICIE CONSTRUIDA		177.40m ²	
TOTAL SUPERFICIE UTIL CUBIERTA	261.50m ²		
TOTAL SUPERFICIE CONSTRUIDA		276.40m ²	
TOTAL SUPERFICIE DESCUBIERTA			21.65m ²
PISCINA (6.00x3.00)		18.00m ²	
ZONAS AJARDINADAS O PAVIMENTADAS VINCULADAS A VIVIENDA (38.50+38.60+30.10+72.90)			71.20m ²

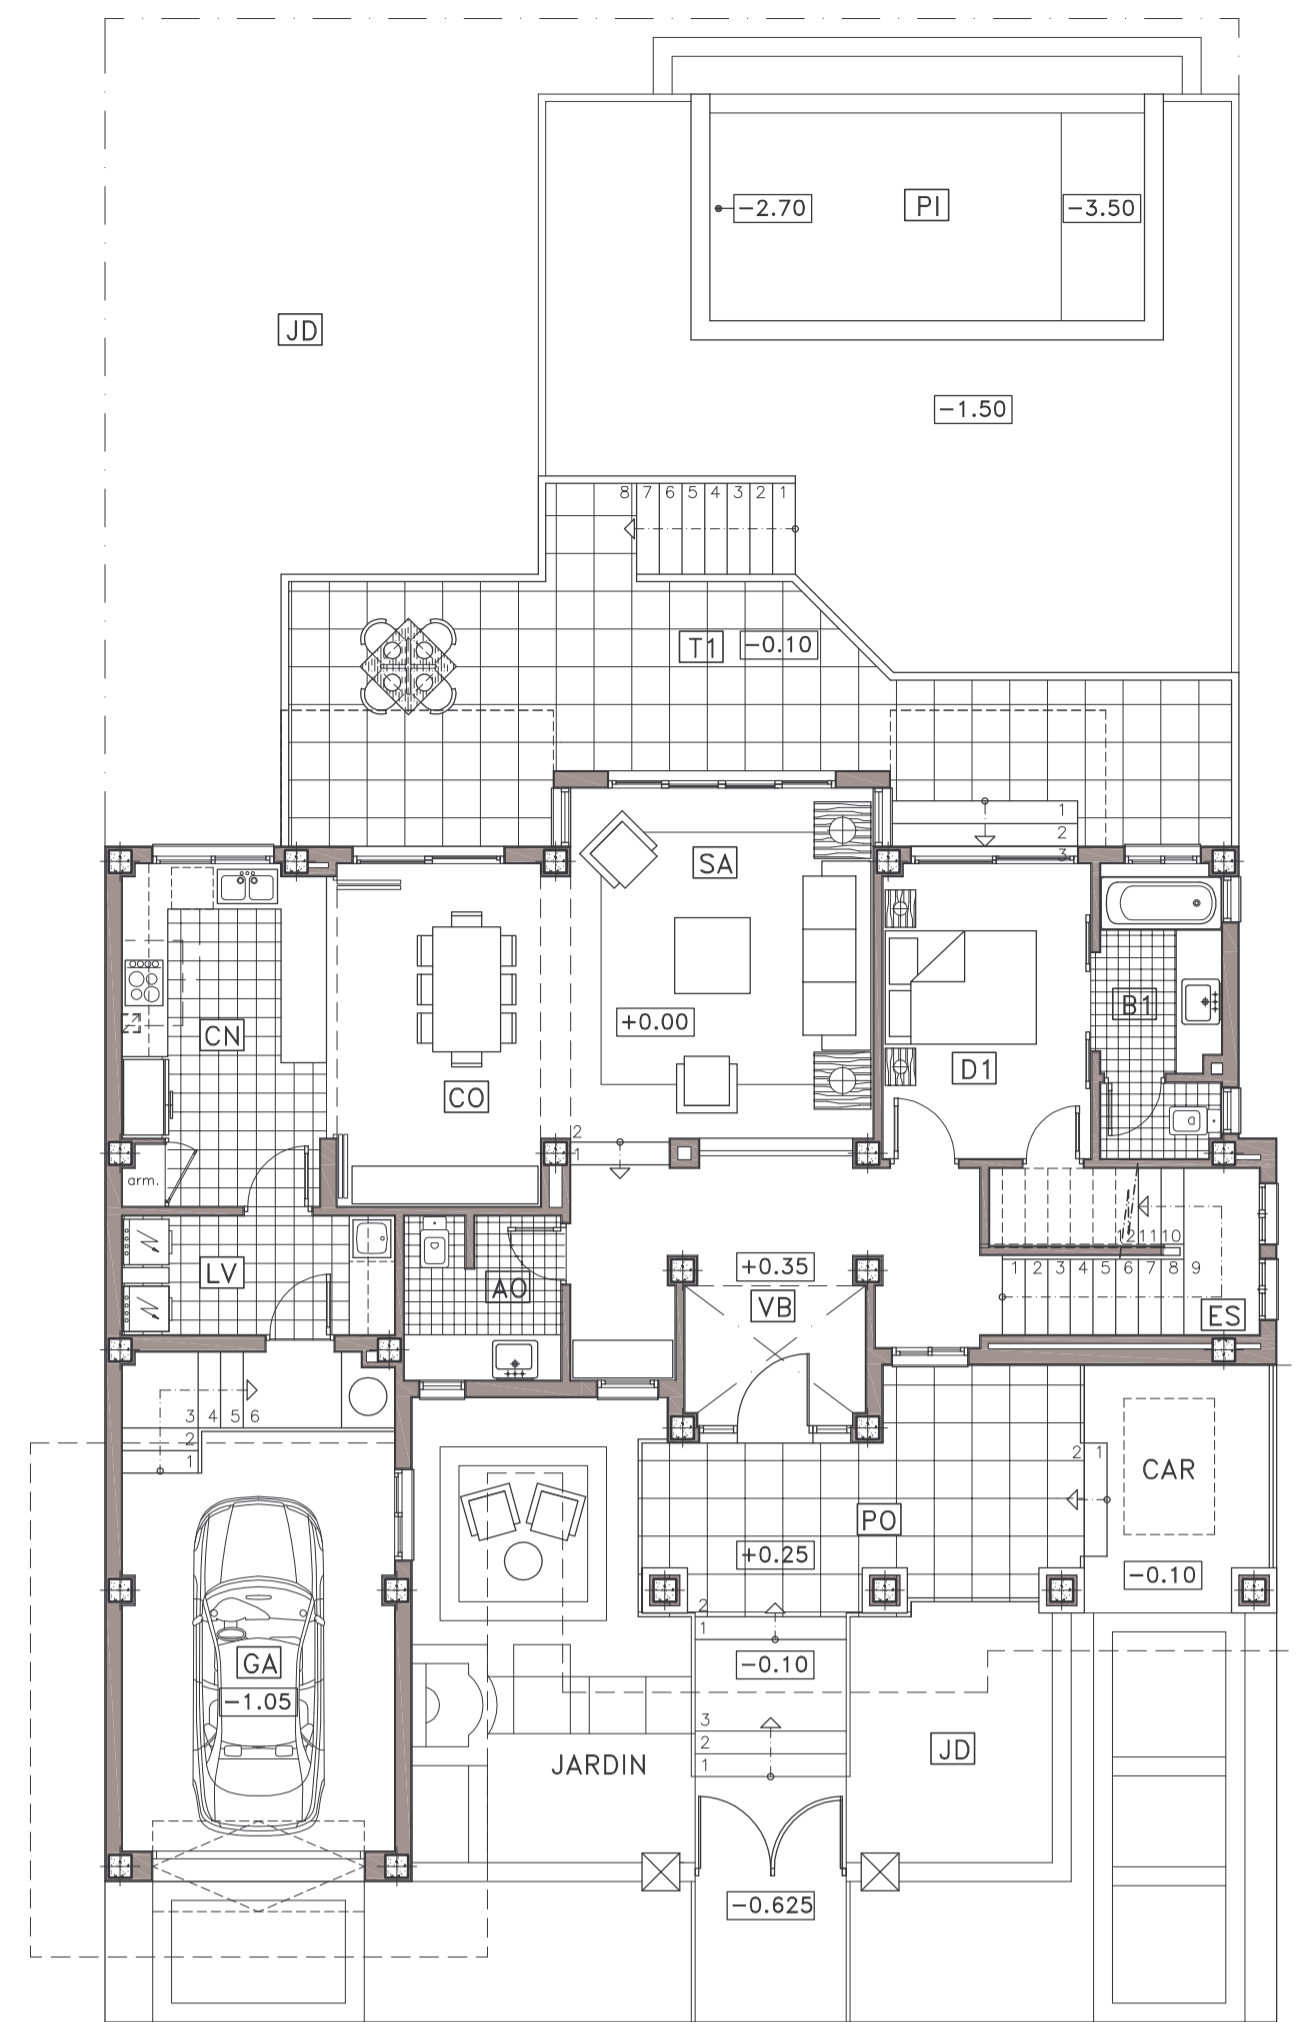


PLANTA BAJA

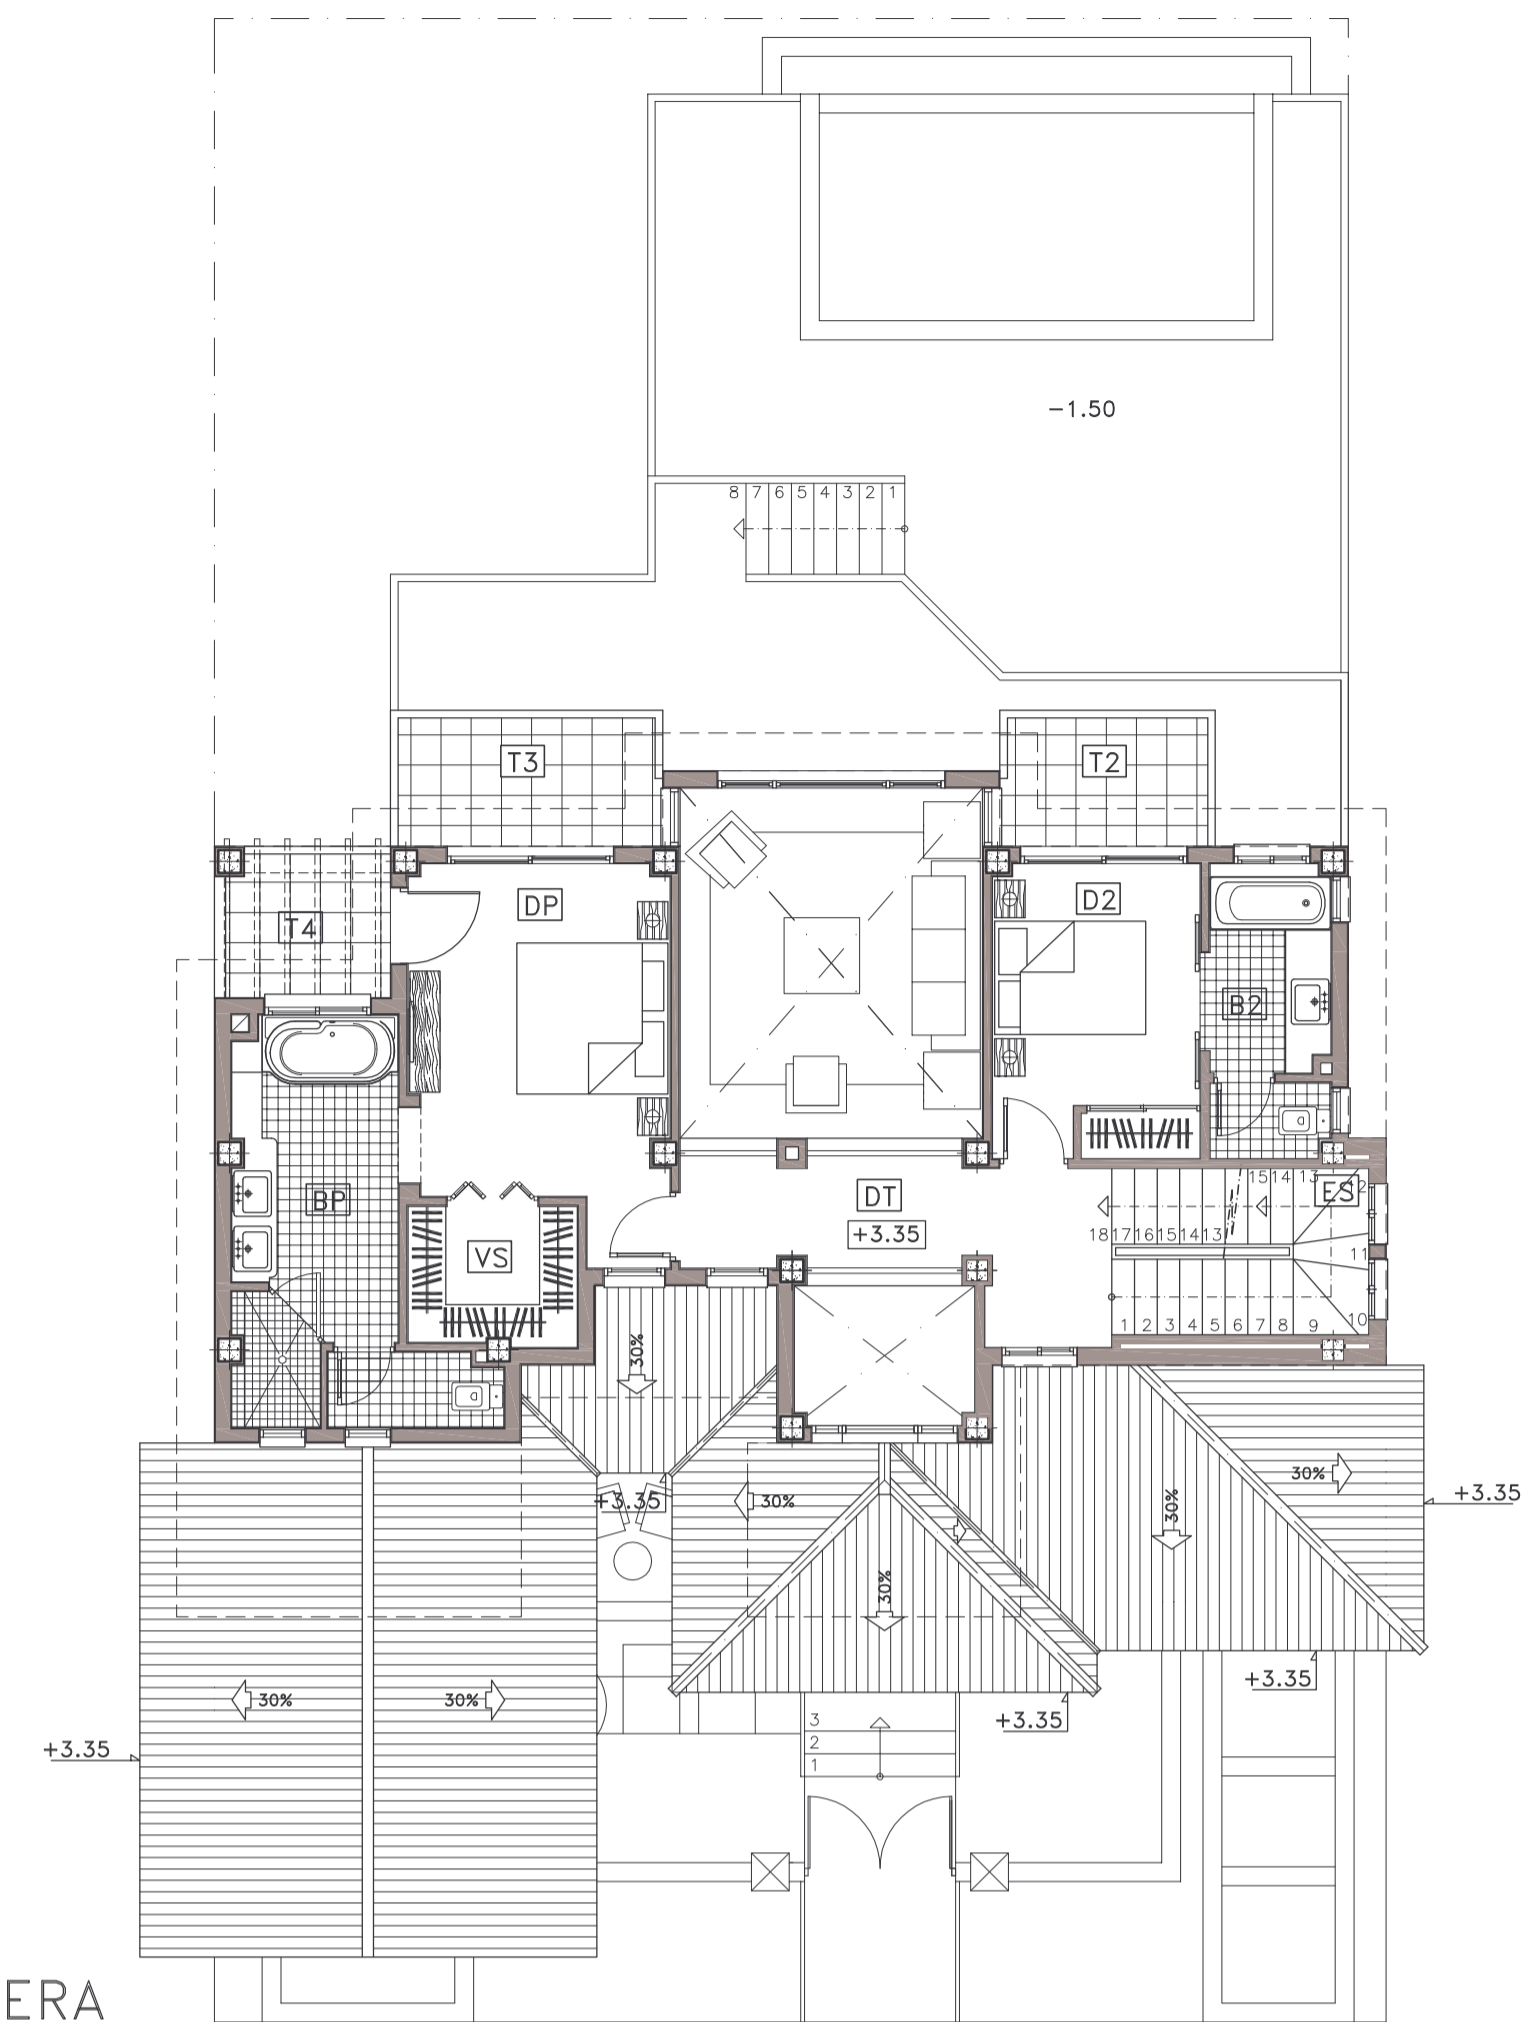

PLANTA PRIMERA

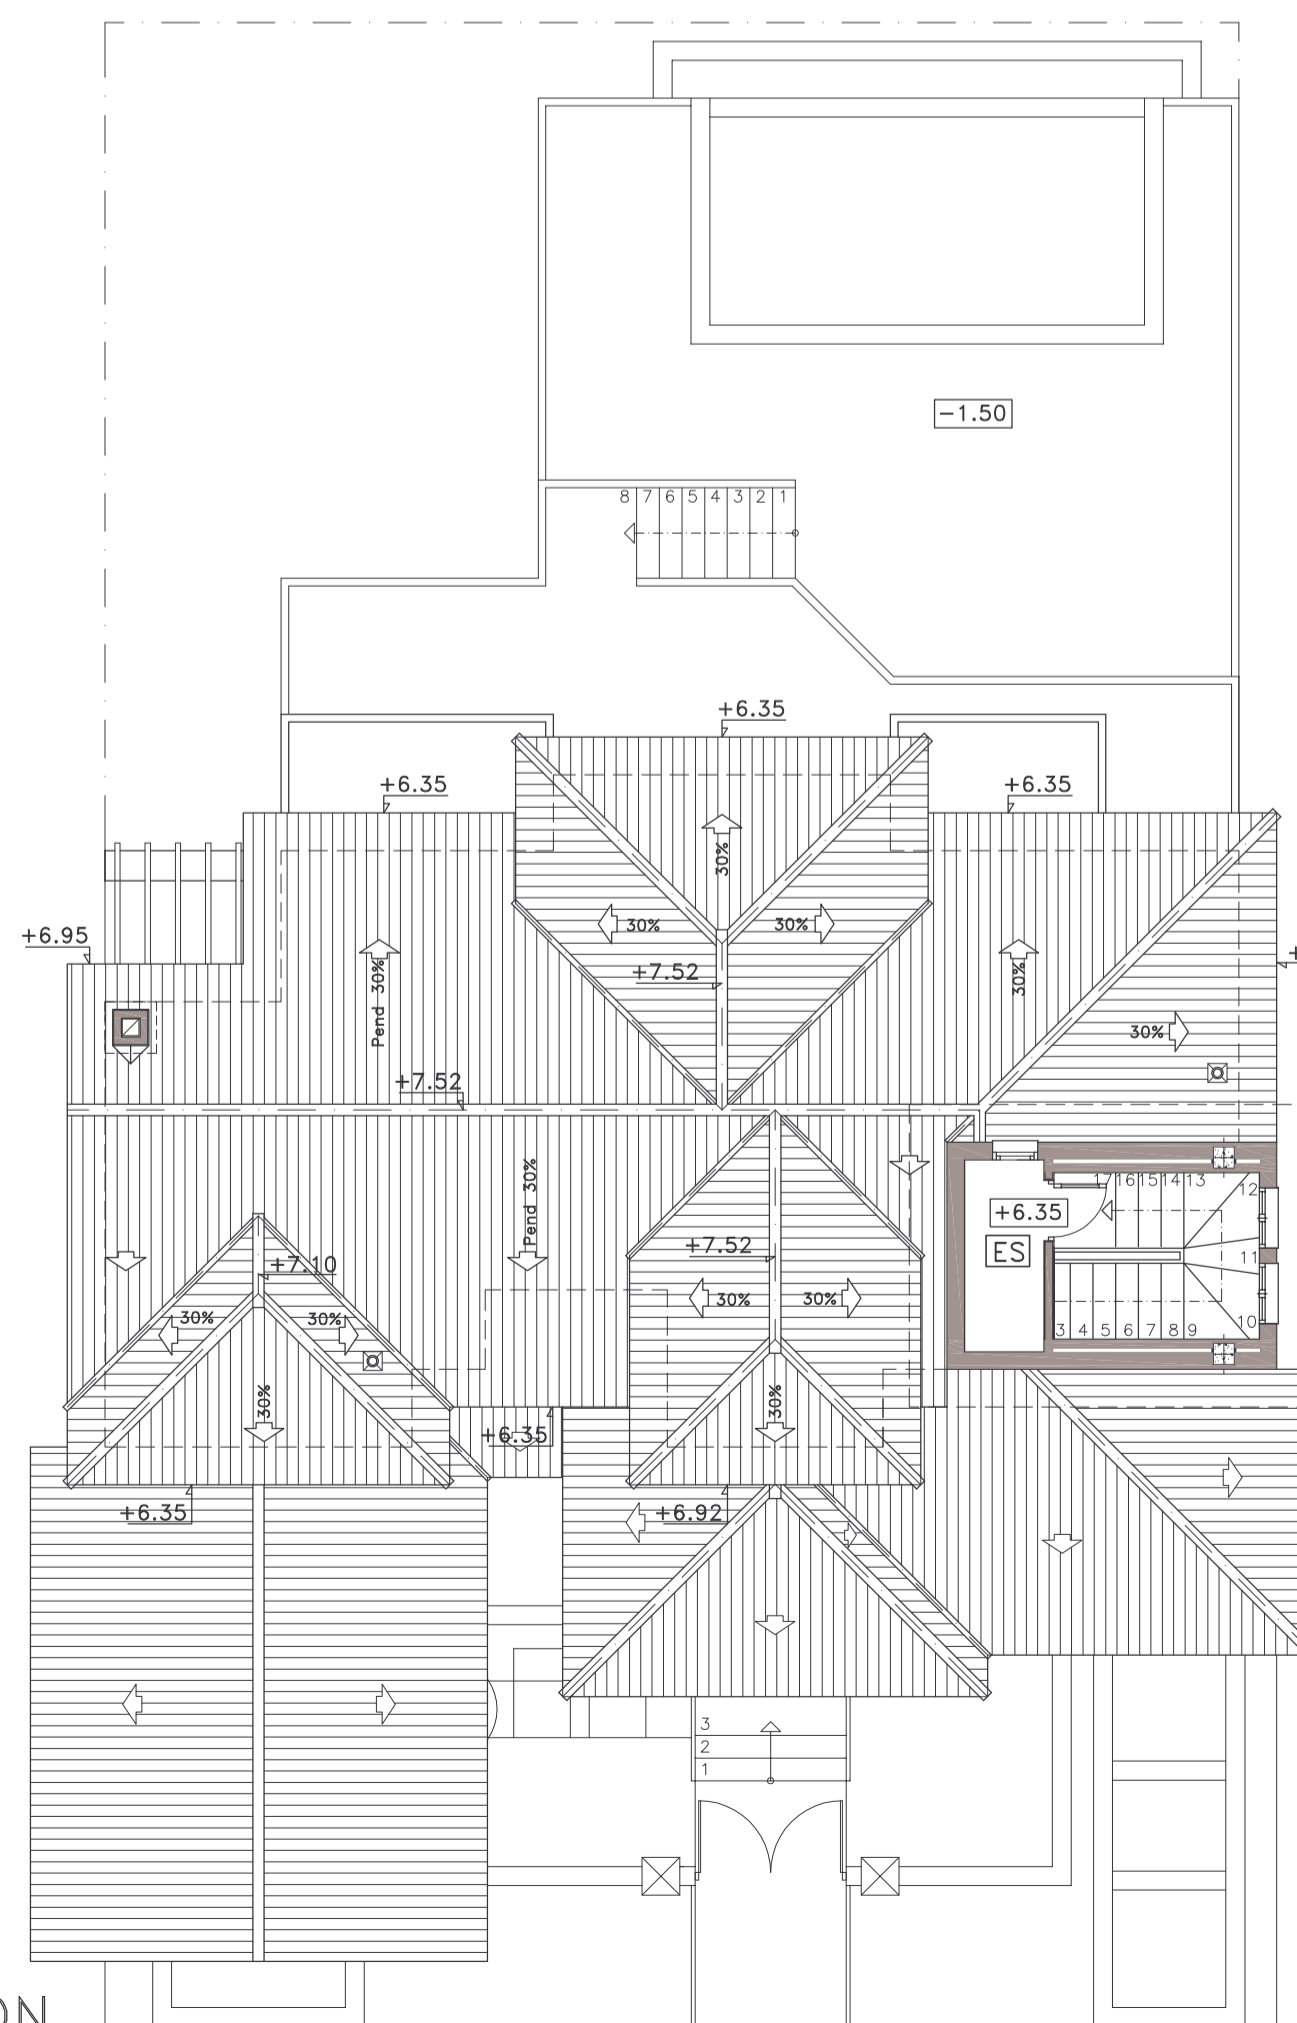

PLANTA TORREON

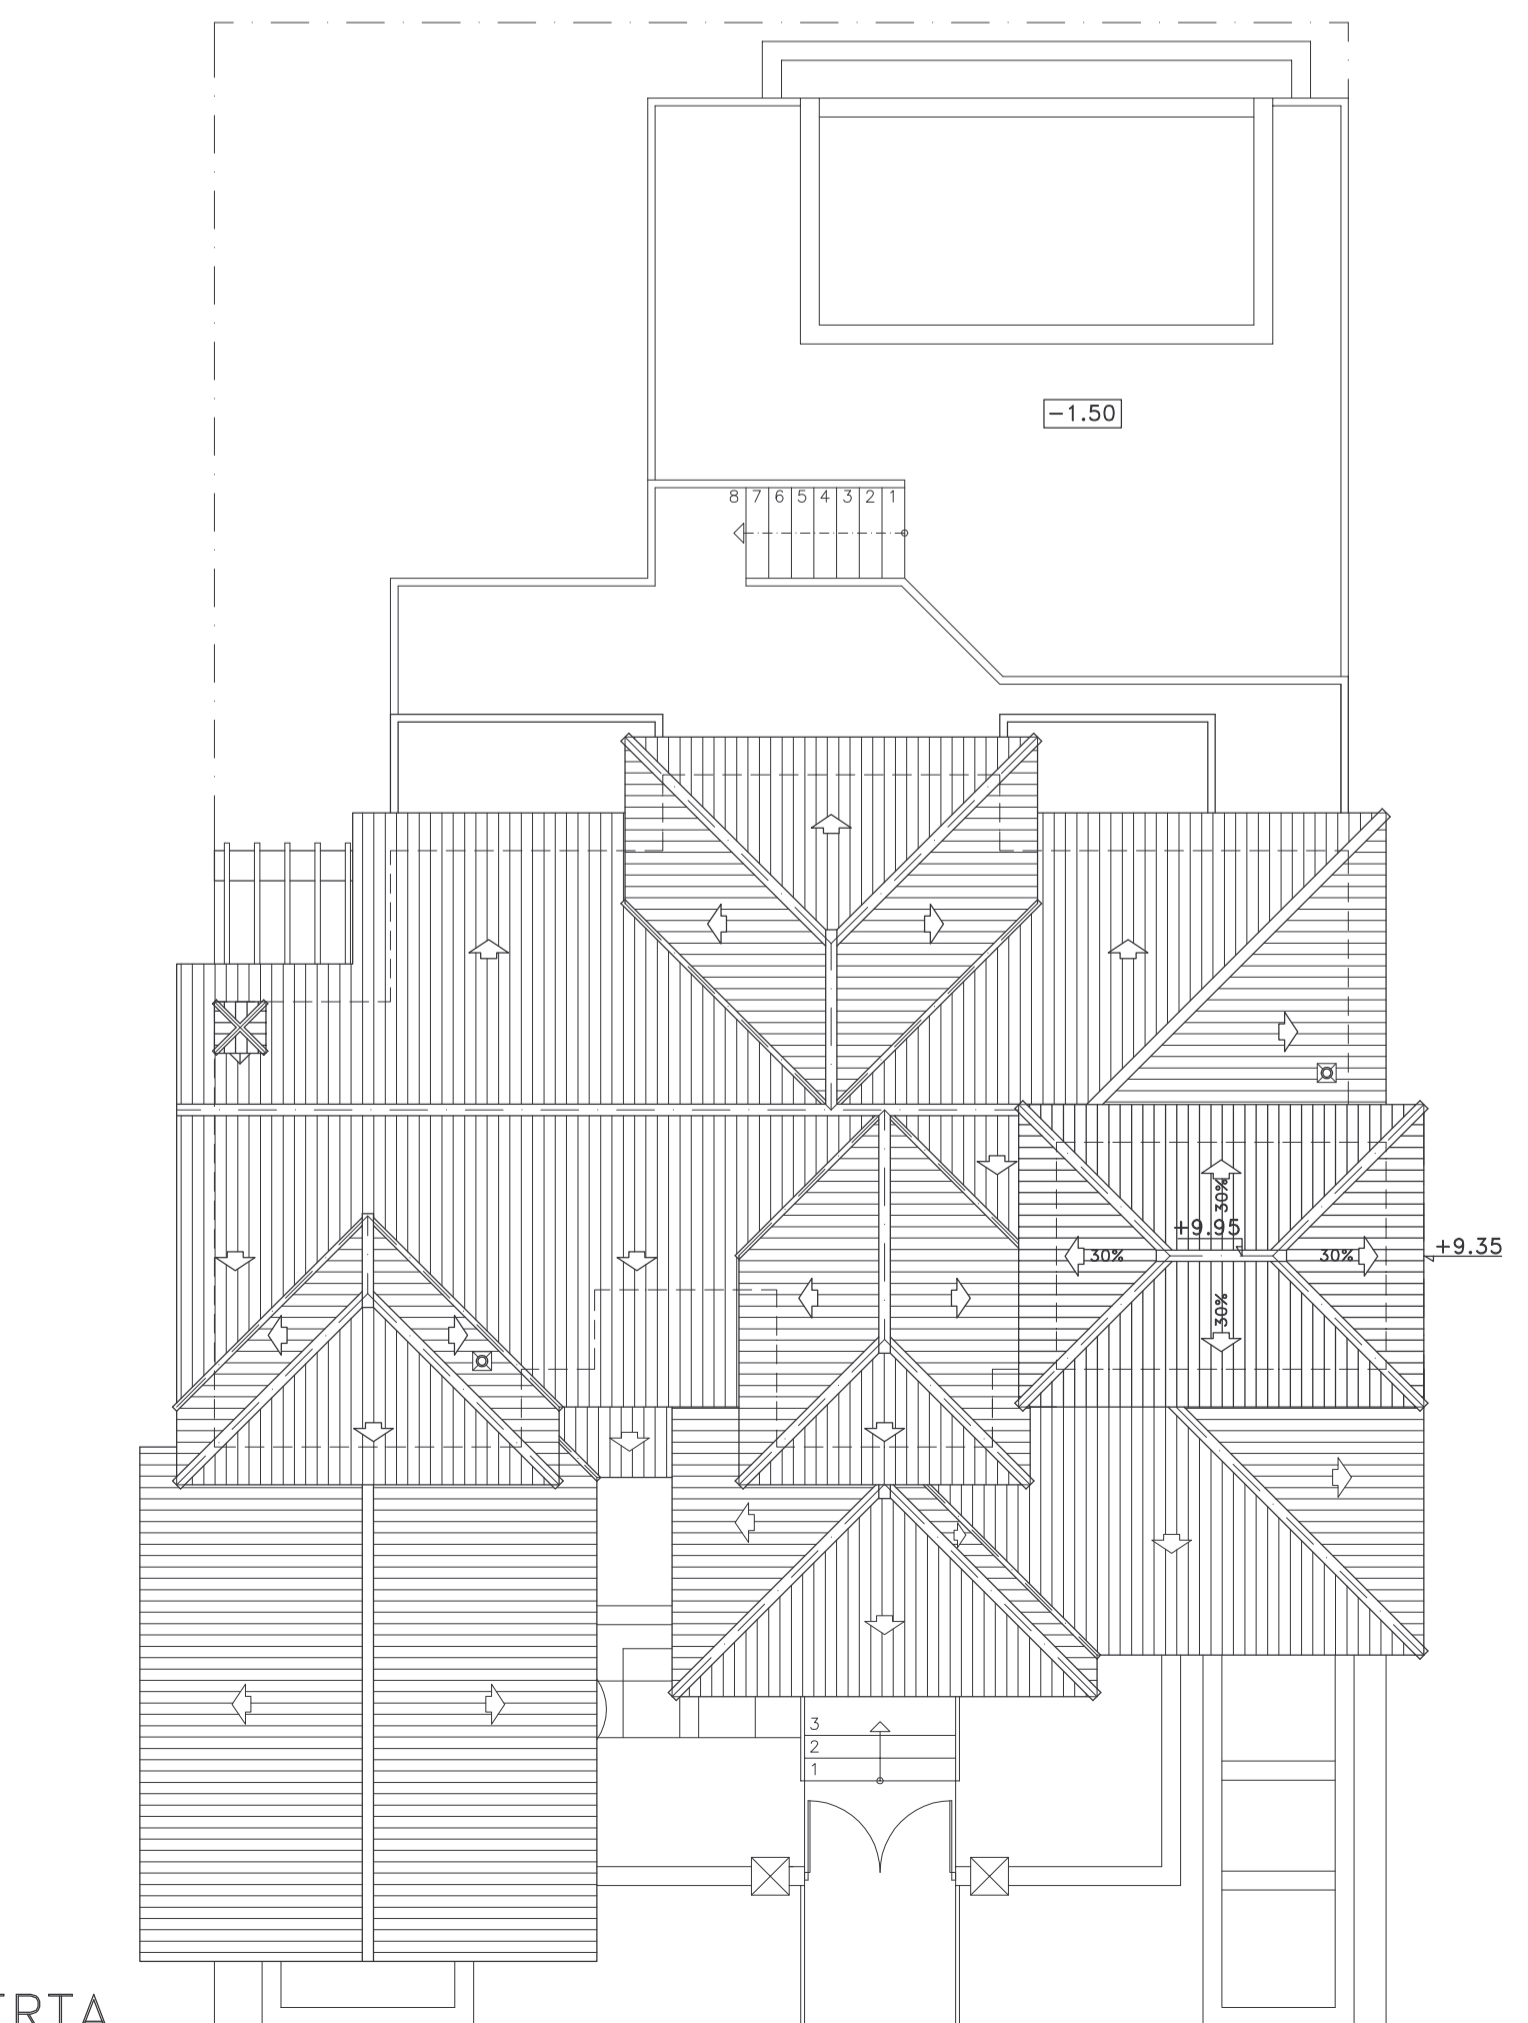

PLANTA CUBIERTA


CUBIERTAS
LOSA EN PENDIENTE
DEL 30.00 %

LEYENDA

- VB VESTIBULO
- EF ESTANCIA FAMILIAR
- SA SALON
- CO COMEDOR
- CX COCINA
- DP DORMITORIO PRINCIPAL
- D1 DORMITORIO 1
- D2 DORMITORIO 2
- VS VESTIDOR
- DT DISTRIBUIDOR
- ES ESCALERA
- BP BAÑO PRINCIPAL
- B1 BAÑO 1
- AO ASEO
- LV LAVADERO
- PO PORCHE
- BA BALCON
- T1 TERRAZA 1
- T2 TERRAZA 2
- T3 TERRAZA 2
- ES ESCALERA
- GA GARAJE
- JD JARDIN
- PI PISCINA

LEYENDA

- 1 : ARMARIO ESCOBERO
- 2 : LAVADORA SECADORA
- 3 : FRIGORIFICO
- 4 : FREGADERO 2 SENOS
- 5 : LAVAVAJILLAS
- 6 : VITROCERÁMICA
- 7 : HORNO
- 8 : CAMPANA EXTRACTORA
- 9 : MUEBLES ALTOS
- plu. : PLUVIALES Ø
- fec. : FECALES Y SUCIAS
- ven. : VENTILACION
- ram. : RAMPA
- arm. : ARMARIO
- asc. : ASCENSOR
- chi. : CHIMENEA
- arc. : ARCO
- bar. : BARANDILLA

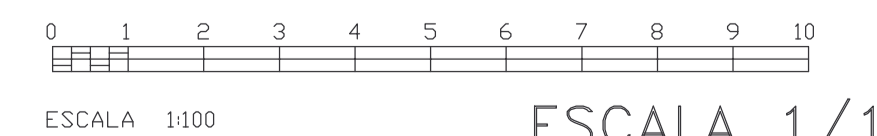

ESCALA 1/100