




TIPO E2 (48 UNIDADES)  
 2 DORMITORIOS  
 SUPERFICIE CONSTRUIDA 111.00 M2  
 SUPERFICIE TERRAZAS 33.50 M2

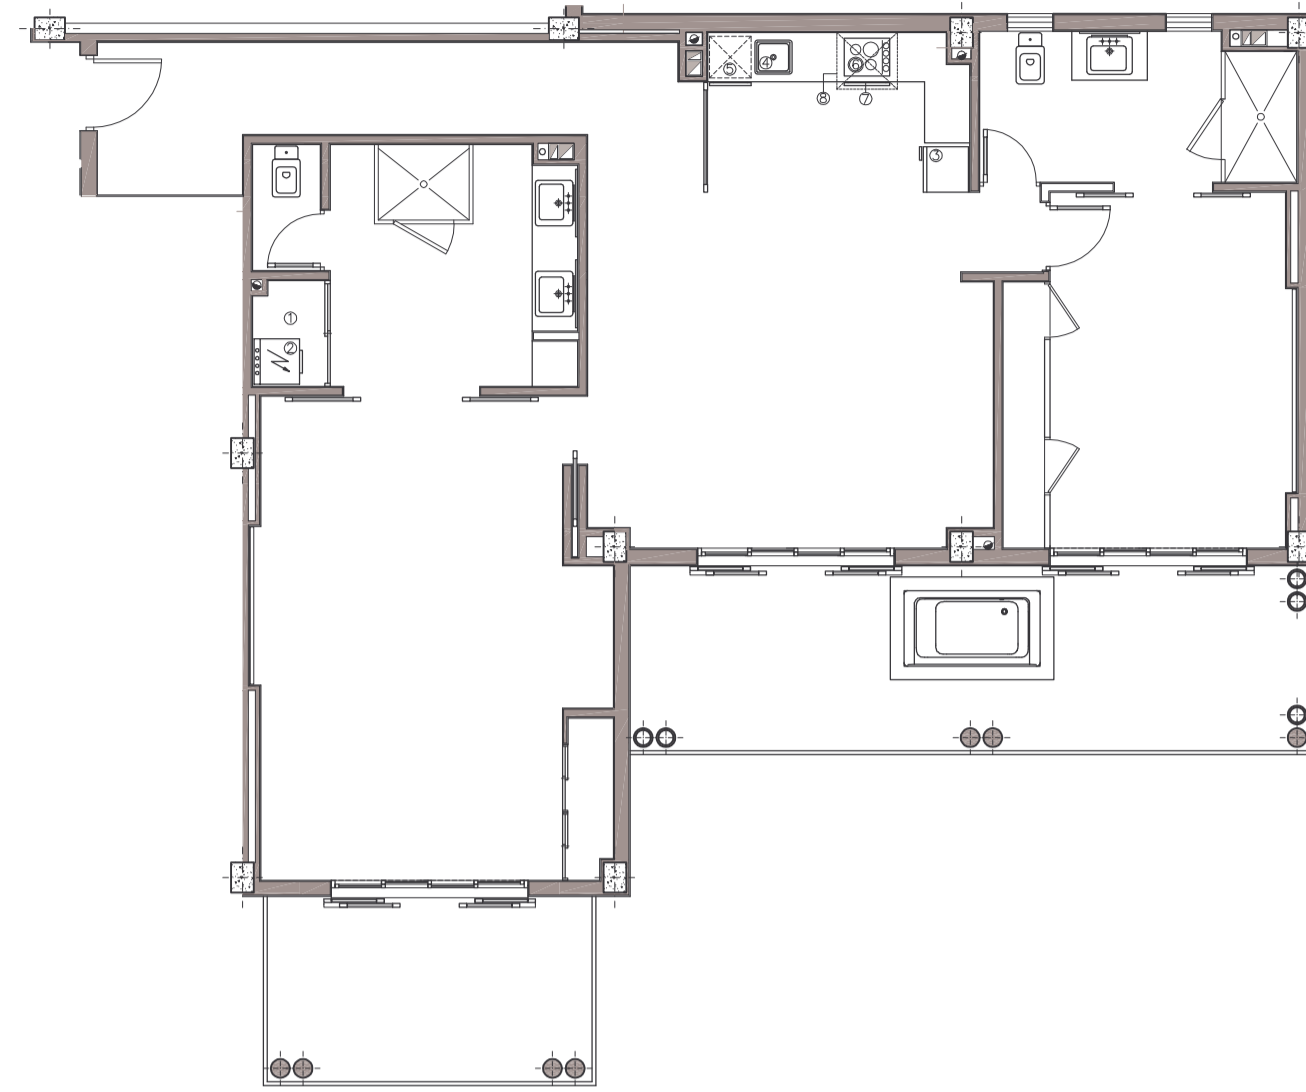


TIPO F2 (8 UNIDADES)  
 2 DORMITORIOS  
 SUPERFICIE CONSTRUIDA 129.95 M2  
 SUPERFICIE TERRAZAS 32.50 M2

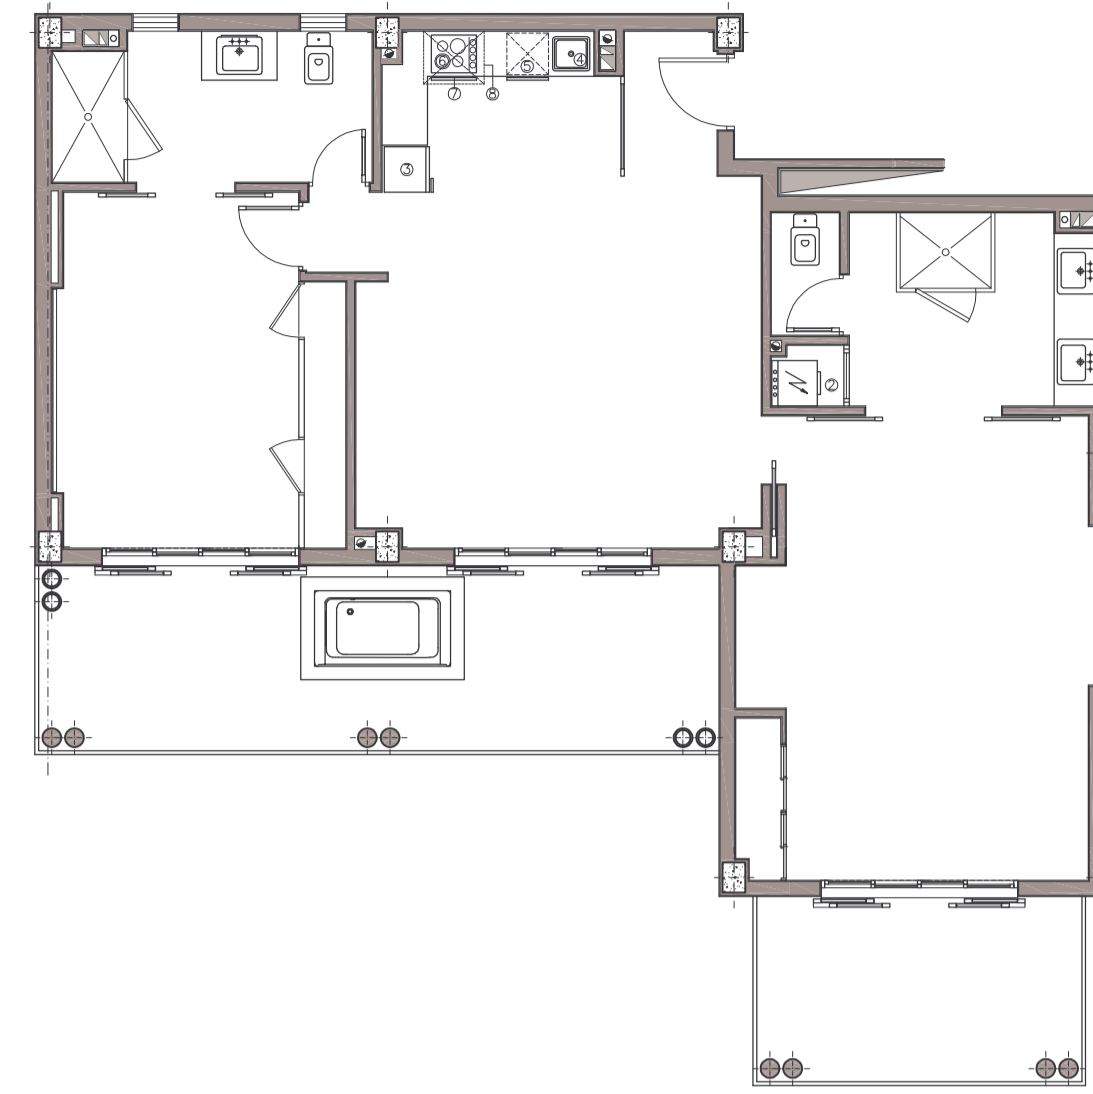

TIPO G2 (8 UNIDADES)  
 2 DORMITORIOS  
 SUPERFICIE CONSTRUIDA 114.15 M2  
 SUPERFICIE TERRAZAS 32.50 M2

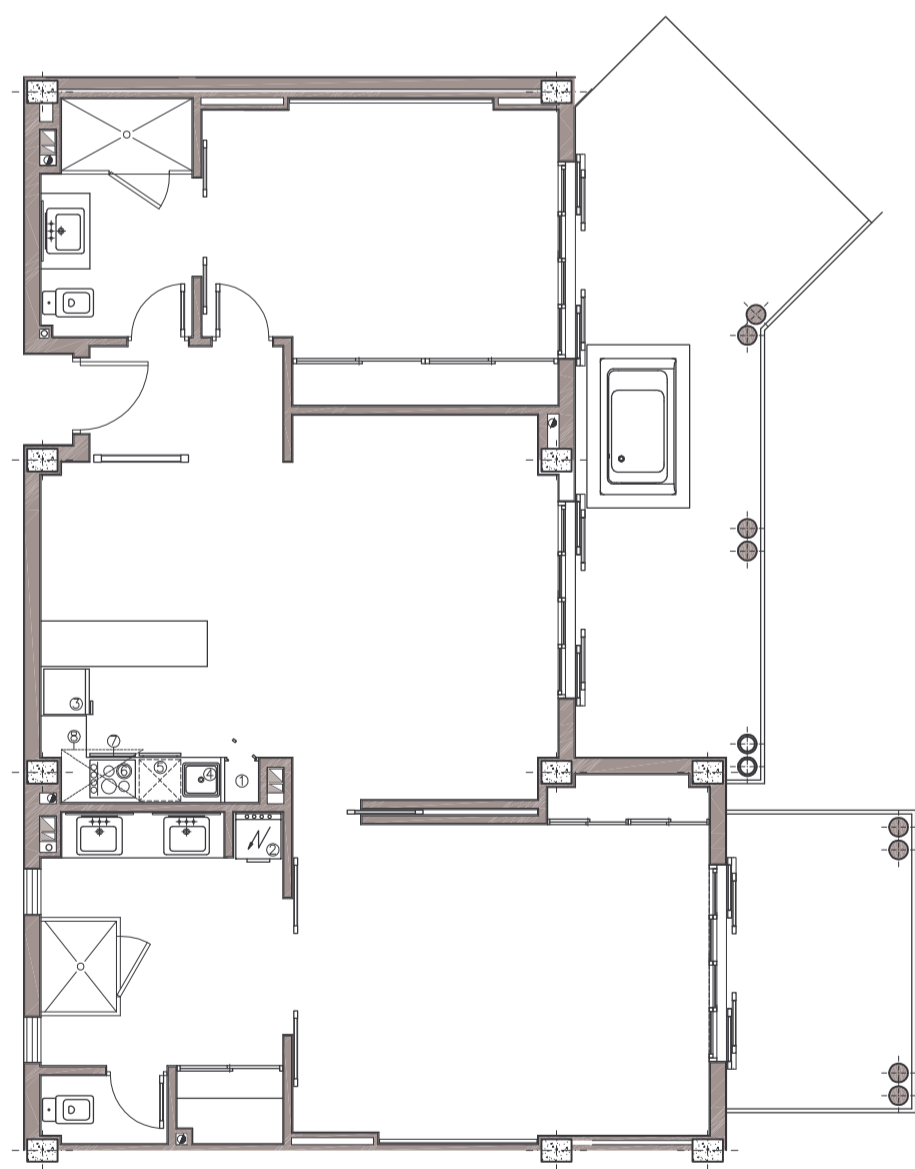

TIPO H2 (4 UNIDADES)  
 2 DORMITORIOS  
 SUPERFICIE CONSTRUIDA 111.00 M2  
 SUPERFICIE TERRAZAS 36.40 M2

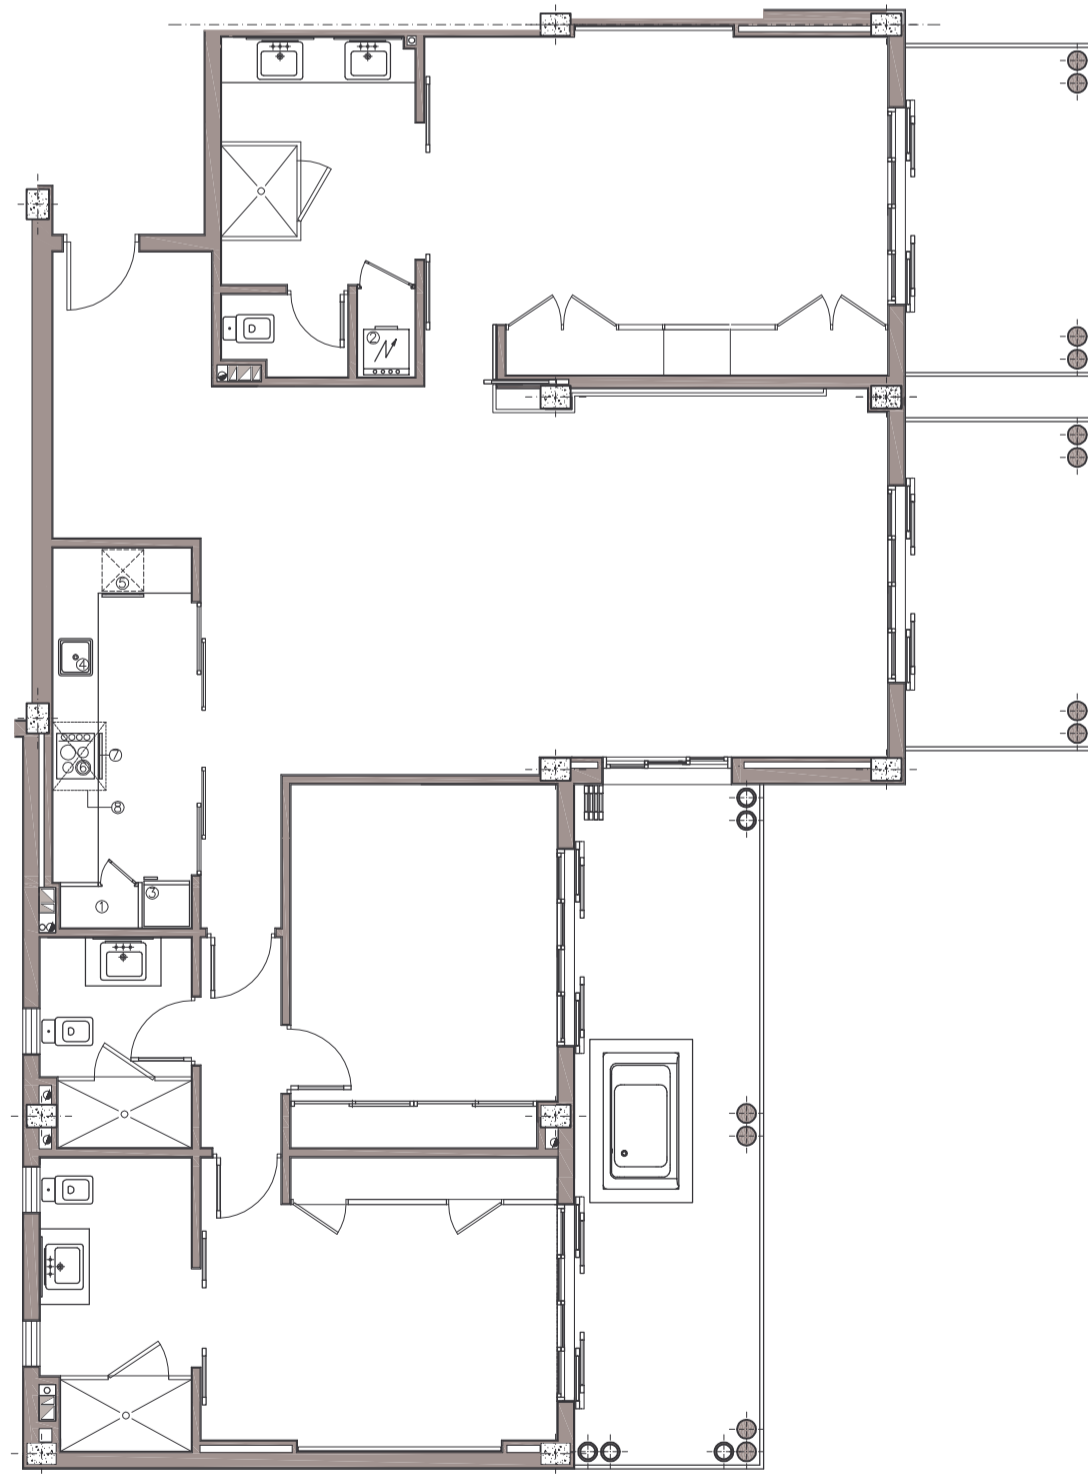

TIPO I3 (8 UNIDADES)  
 3 DORMITORIOS  
 SUPERFICIE CONSTRUIDA 178.55 M2  
 SUPERFICIE TERRAZAS 42.50 M2

