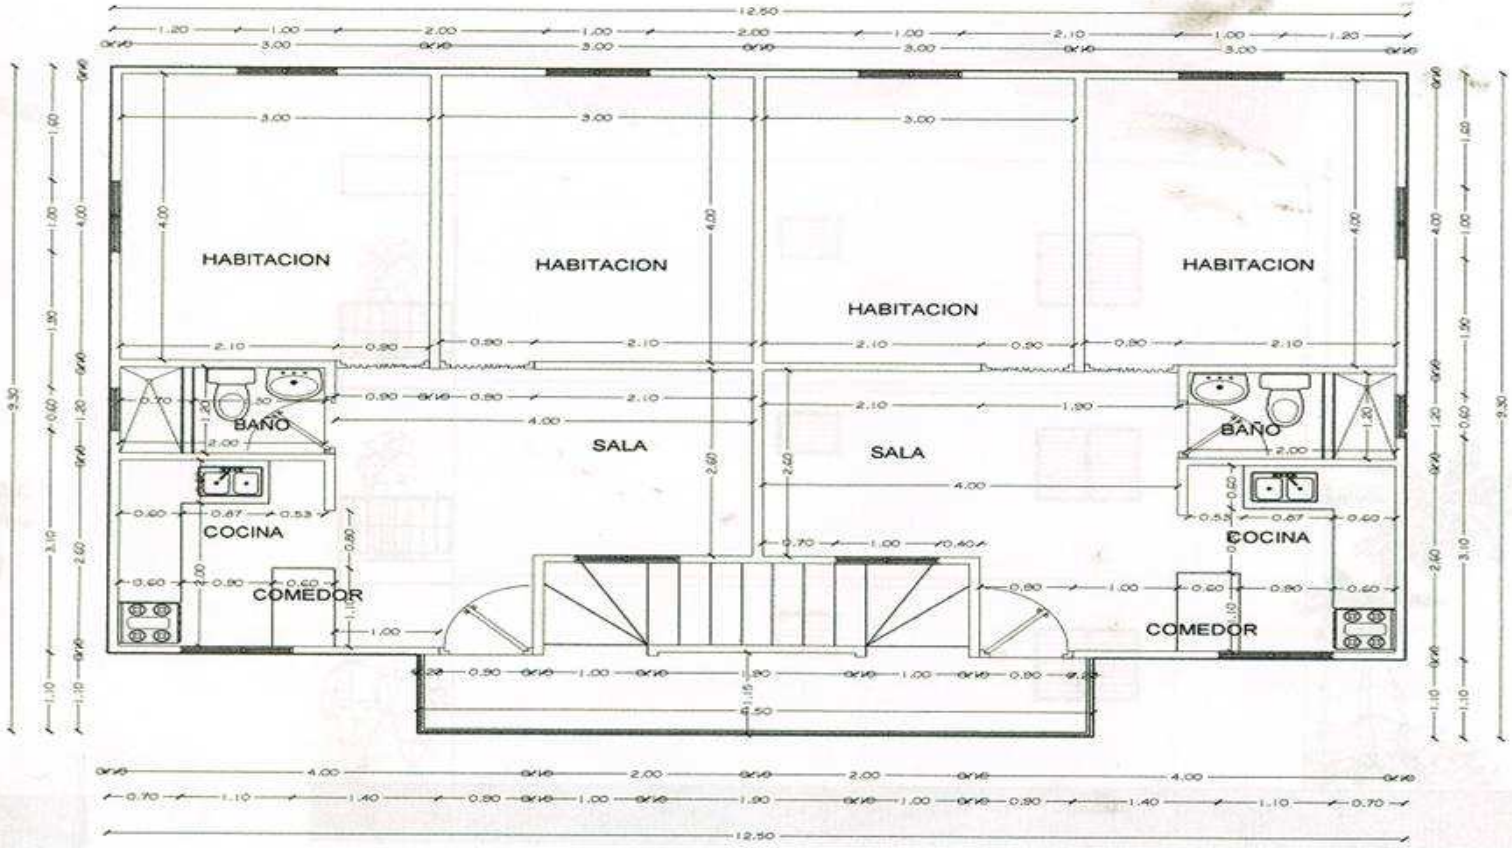

Planta Arq. Dimensionada

2do y 3er Nivel

ESC. 1:50

109.65 mts2